

O B E C P L A V E C K Ý Š T V R T O K

900 68 Plavecký Štvrtok 172

Č.j.: OcÚ/PŠ/2020/82/140

Plavecký Štvrtok 16.01.2020

Vec : Oznámenie o začatí konania

Obec Plavecký Štvrtok, ako vecne, miestne a správne príslušný stavebný úrad príslušný § 117 zákona č. 50/1976 Zb., v znení neskorších predpisov, (ďalej len stavebný zákon) v súvislosti s nadobudnutím účinnosti § 2 písm. e) zákona č. 416/2001 Z.z. „O prechode niektorých pôsobností z orgánov štátnej správy na obce a vyššie územné celky“, podľa § 36 stavebného zákona oznamuje:

z a č a t i e ú z e m n é h o k o n a n i a

na stavbu: **„BA – PLAVECKÝ ŠTVRTOK - VAMPIL, VNK, TS, NNK“**, stavebné objekty:

- SO 01 – Transformačná stanica EH6 Haramia
- SO 02 – VN vedenie
- SO 03 – NN káblový rozvod

líniová stavba v k.ú. Plavecký Štvrtok: na pozemkoch mimo zastavaného územia obce:

reg. „C“ KN parc. č. 4950/1; 4728/1; 4730; 4729/14; 4731/1; 4736; 4745

reg. „E“ KN parc. č. 3187 a 3567/2

pre navrhovateľa: **Západoslovenská distribučná a.s., Čulenova 6, 816 47 Bratislava, IČO: 36 361 518;** návrh na vydanie územného rozhodnutia podal stavebník na tunajší stavebný úrad dňa 02.12.2019 v zastúpení spoločnosť **302, s.r.o.,** Veterná 4, Vysoká pri Morave.

Popis stavby a trasy:

SO – 01: vybudovanie novej kioskovej TS na pozemku **p.č. 4731/1 k.ú. Plavecký Štvrtok** (pri existujúcej. asphaltovej ceste)

SO – 02: napojenie navrhovanej TS bude VN káblovým vedením z exist. podperného bodu VN vzdušnej prípojky zo vzdušného VN vedenia – linka č. 145, podperný bod na parc. č. **3187 k.ú. Plavecký Štvrtok**, VN káblové vedenie bude pokračovať krajom existujúcej asphaltovej cesty až do navrhovanej TS; dĺžka trasy: 252 m;

SO – 03: NN káblový rozvod: z navrhovanej TS krajom cesty parc. č. **4736 a 4737 k.ú. Plavecký Štvrtok** (cesta od hotela SPARK), jeden káblový vývod do existujúcej skrine SR 54-134 – dĺžka trasy 63 m; a dva káblové vývody pre napojenie súčasnej zástavby rodinných domov dĺžka NN vedenia: 632 m; na trase budú osadené 6 ks skriňa PRS;

Pre povahu stavby, znalosť staveniska a doložených podkladov a podľa § 36 ods. 2 stavebného zákona upúšťa tunajší úrad od ústneho konania spojeného s miestnym zisťovaním.

Účastníci konania môžu podľa § 36, ods. 1 stavebného zákona uplatniť svoje námietky **najneskôr**

do 10 pracovných dní

odo dňa doručenia tejto výzvy, zápisom do protokolu pri osobnej návšteve, písomným podaním na tunajšom stavebnom úrade, prípadne e-mail. V rovnakej lehote oznámia svoje stanoviská dotknuté orgány štátnej správy a dotknuté organizácie.

Do podkladov rozhodnutia možno nahliadnuť pred uplynutím uvedeného termínu na Obecnom úrade v Plaveckom Štvrtku v úradných hodinách, v inom termíne po telefonickom dohovore.

Podľa § 42 ods. 5 stavebného zákona sa v odvolacom konaní sa neprihliada na námietky a pripomienky, ktoré neboli uplatnené v prvostupňovom konaní v určenej lehote, hoci uplatnené mohli byť.

Podľa § 36 ods. 3 stavebného zákona, Ak niektorý z orgánov potrebuje na riadne posúdenie návrhu dlhší čas, stavebný úrad na jeho žiadosť určenú lehotu pred jej uplynutím, primerane

predĺži. Ak dotknutý orgán štátnej správy, ktorý bol vyrozumený so začatím stavebného konania, neoznami v určenej dobe svoje stanovisko k navrhovanej stavbe, má sa za to, že so stavbou z hľadiska ním sledovaných záujmov *súhlasí*.

V prípade, že pripomienky nebudú vznesené v stanovenej lehote, stanovisko účastníka bude považované za súhlasné.

Na námietky a pripomienky, ktoré nebudú v určenom termíne uplatnené sa nebude prihliadať.

Obec Plavecký Štvrtok
Obecný úrad
900 68 Plavecký Štvrtok 177
IČO: 305 049


Radoslav BENKOVIČ
starosta obce

Príloha: situácia širších vzťahov

Začatie územného konania je podľa § 36 ods. 4 stavebného zákona oznámené verejnou vyhláškou, preto musí byť podľa § 26 zák. č. 71/1967 Zb. o správnom konaní vyvesené po dobu **15 dní** na mieste obvyklom, verejnej výveske, prístupnej v každom čase, v mieste stavebného úradu - **Obecný úrad Plavecký Štvrtok** a na webovej stránke obce **www.obecplaveckystvrtok.sk**. Posledný deň tejto lehoty sa považuje za deň doručenia.

Obec Plavecký Štvrtok
Obecný úrad
900 68 Plavecký Štvrtok 177
IČO: 305 049

Oznámenie bolo vyvesené dňa **16 JAN. 2020** na

Oznámenie bolo zvesené dňa na


Doručuje sa:

1. Obec Plavecký Štvrtok – **so žiadosťou o vyvesenie tohto oznámenia**
Organizácie alebo občania, ktorých vlastnícke alebo iné práva k susedným pozemkom alebo stavbám môžu byť navrhovanou stavbou priamo dotknuté:
2. **vlastníci pozemkov v k.ú. Plavecký Štvrtok, na ktorých sa bude stavba realizovať:**
reg. „C“ KN parc. č. 4950/1; 4728/1; 4730; 4729/14; 4731/1; 4736; 4745
reg. „E“ KN parc. č. 3187 a 3567/2
Lisý Ján r. Lisý, Štefánikova 279/51, Brodské, PSČ 908 85, SR – doručuje sa verejnou vyhláškou
Nespalová Viera, Veľké Leváre 863, Veľké Leváre, PSČ 908 73, SR – doručuje sa verejnou vyhláškou
SR – v správe Slovenský pozemkový fond – doručuje sa elektronicky
Mesto Malacky, sídlo Bernolákova 1A, Malacky – doručuje sa elektronicky
MUDr. Porubská Patrícia, Palisády 691/1, Bratislava – doručuje sa verejnou vyhláškou
Ing. Jozef Porubský, Bratislava – doručuje sa verejnou vyhláškou
Ing. Bohuslav Porubský, Bratislava – doručuje sa verejnou vyhláškou
Pine Residence Park s.r.o., 900 54, Jablonové, č. 84, SR – doručuje sa elektronicky

3. **vlastníci susedných pozemkov, ktorých práva môžu byť stavbou dotknuté a vlastníci susedných stavieb** – doručuje sa verejnou vyhláškou
4. Západoslovenská distribučná a.s., Čulenova 6, 816 47 Bratislava, v zastúpení 302, s.r.o., Veterná 4, 900 66 Vysoká pri Morave – doručuje sa elektronicky

ostatní: doručené elektronicky

5. 3 x Okresný úrad Malacky, odbor starostlivosti o ŽP, ochrana prírody a krajiny; odpadové hospodárstvo, ochrana vôd; Záhorská 2942/60A, 901 01 Malacky
6. Regionálny úrad verejného zdravotníctva, Ružinovská 8, Bratislava
7. ORHZ Malacky, Legionárska 882, 901 01 Malacky
8. Okresný úrad Malacky, odbor civilnej ochrany a krízového riadenia, Záhorská 2942/60A, 901 26 Malacky
9. Okresný úrad Malacky, PLO, Záhorská 2942/60A, 901 26 Malacky
10. Ministerstvo obrany SR, SNM a V. Kutuzovova 8, 832 47 Bratislava
11. Slovak Telekom a.s., Bajkalská 28, 817 62 Bratislava
12. Západoslovenská distribučná a.s., Čulenova 6, 816 47 Bratislava I
13. BVS, a. s., Prešovská 48, 826 46 Bratislava
14. SVP, š.p., Povodie Moravy, Pri Maline 1, 901 01 Malacky
15. SPP – distribúcia, a.s., Mlynské nivy 44/b, 825 11 Bratislava
16. Hydromelióracie, š.p., Vrakunská 29, 825 63 Bratislava
17. EUSTREAM a. s., Votrubova 11/A, 821 09 Bratislava
18. Obvodný banký úrad v Bratislave, Mierová 19, Bratislava
19. Nafta, a.s., Votrubova 1, Bratislava – pracovisko č. 900, Plavecký Štvrtok
20. Vojenské Lesy a majetky SR, š.p., Zámocká 7, 901 01 Malacky
21. Krajský pamiatkový úrad, Leškova 17, 811 04 Bratislava
22. tu

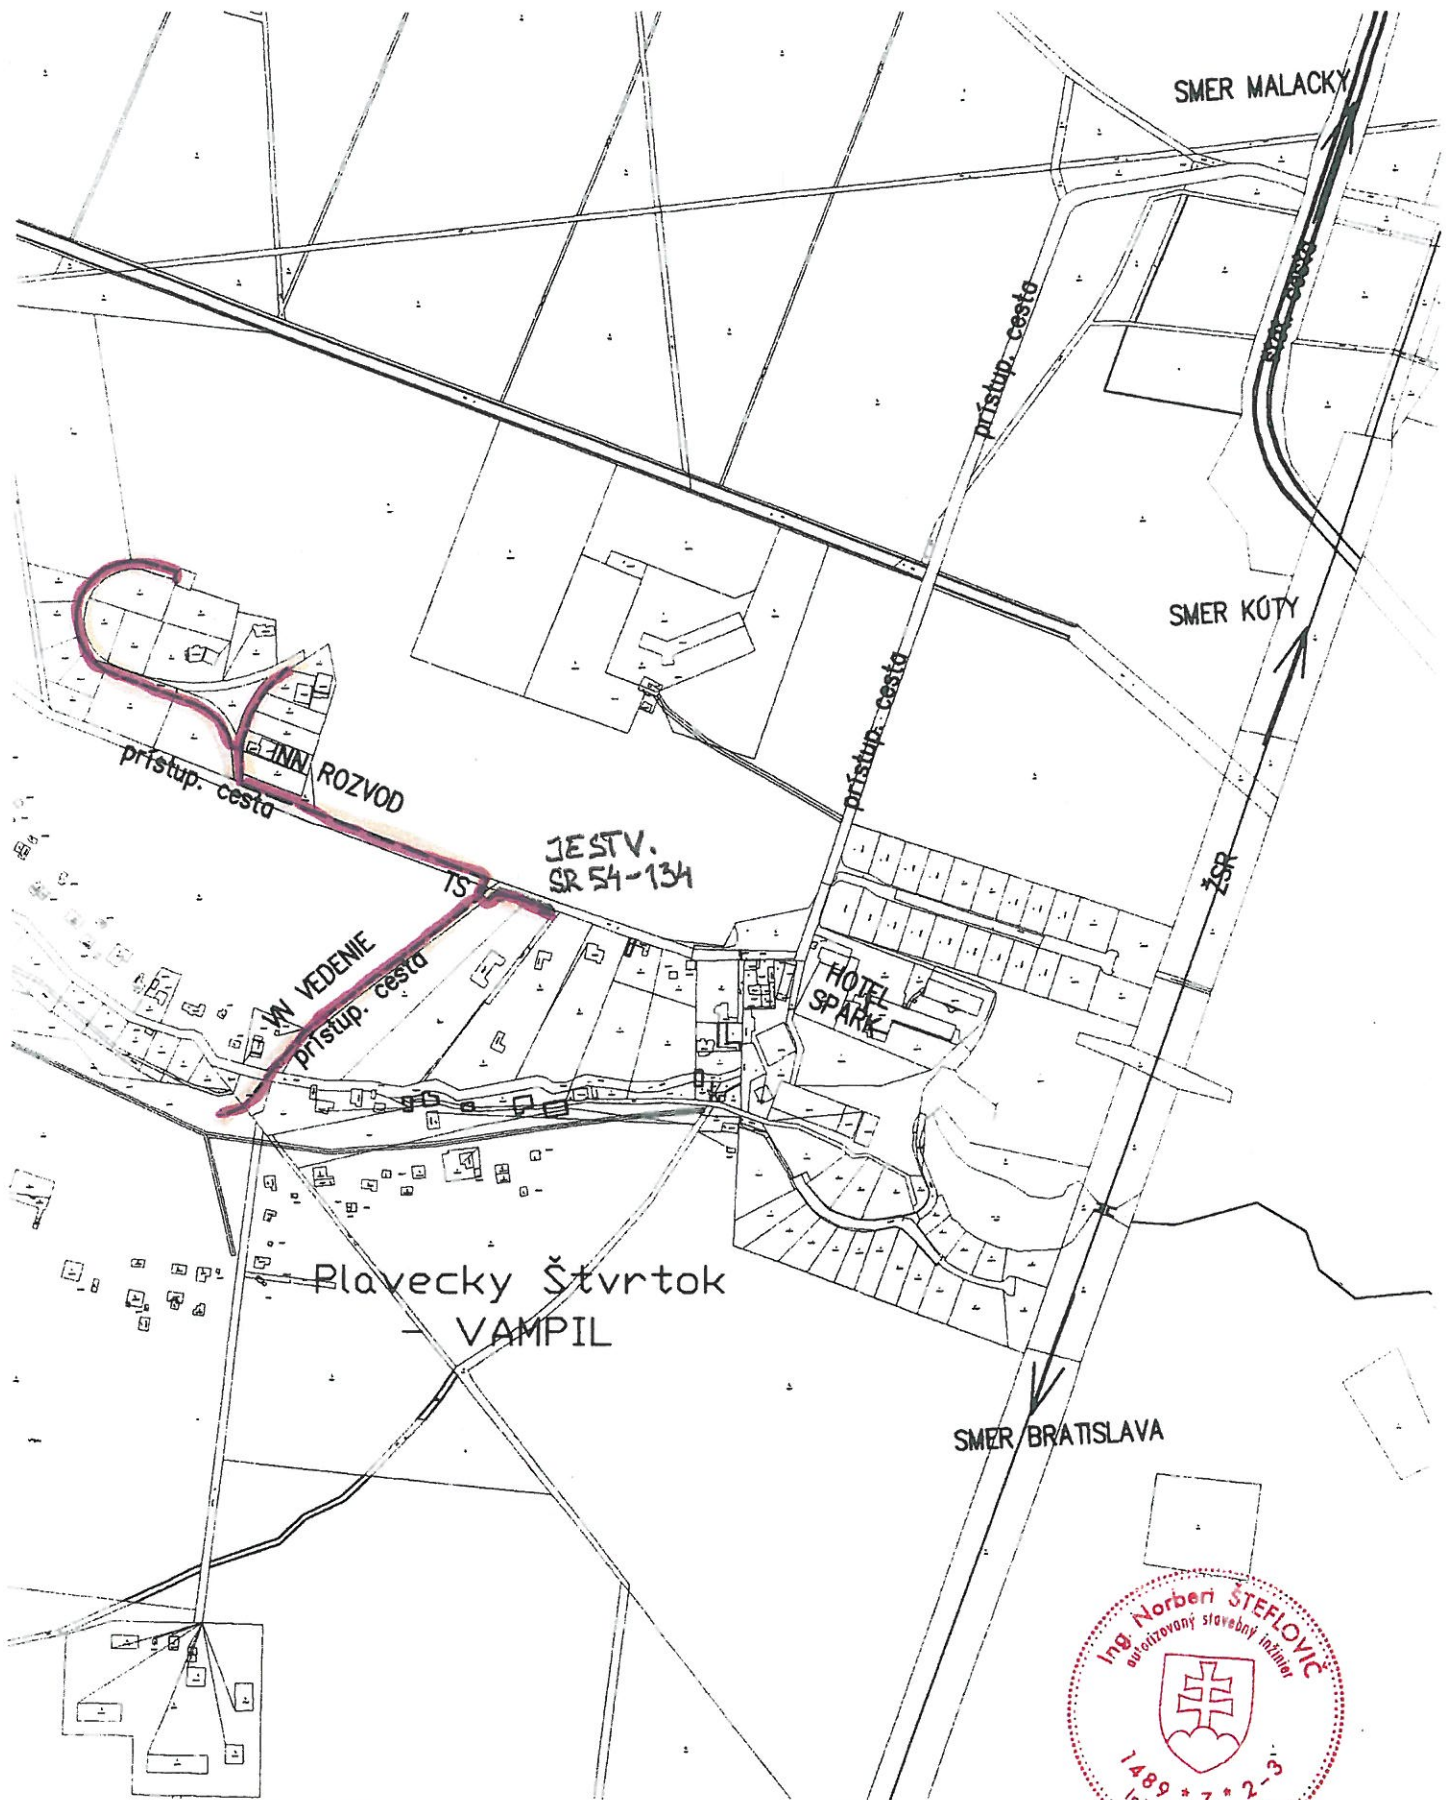

STAVBA	BA_PLAVECKÝ ŠTVRTOK - VAMPIL, VNK,TS,NNK	FORMÁT	A4
		DÁTUM	04/2019
OBJEKT	VNK, TS, NNK	ARCH.	
PROF.	ELEKTRO	ČÍSLO	
OBSAH	Situácia širších vzťahov	MIERKA	VÝKRES
VÝKRESU		1:5000	č. 1